



Klažary

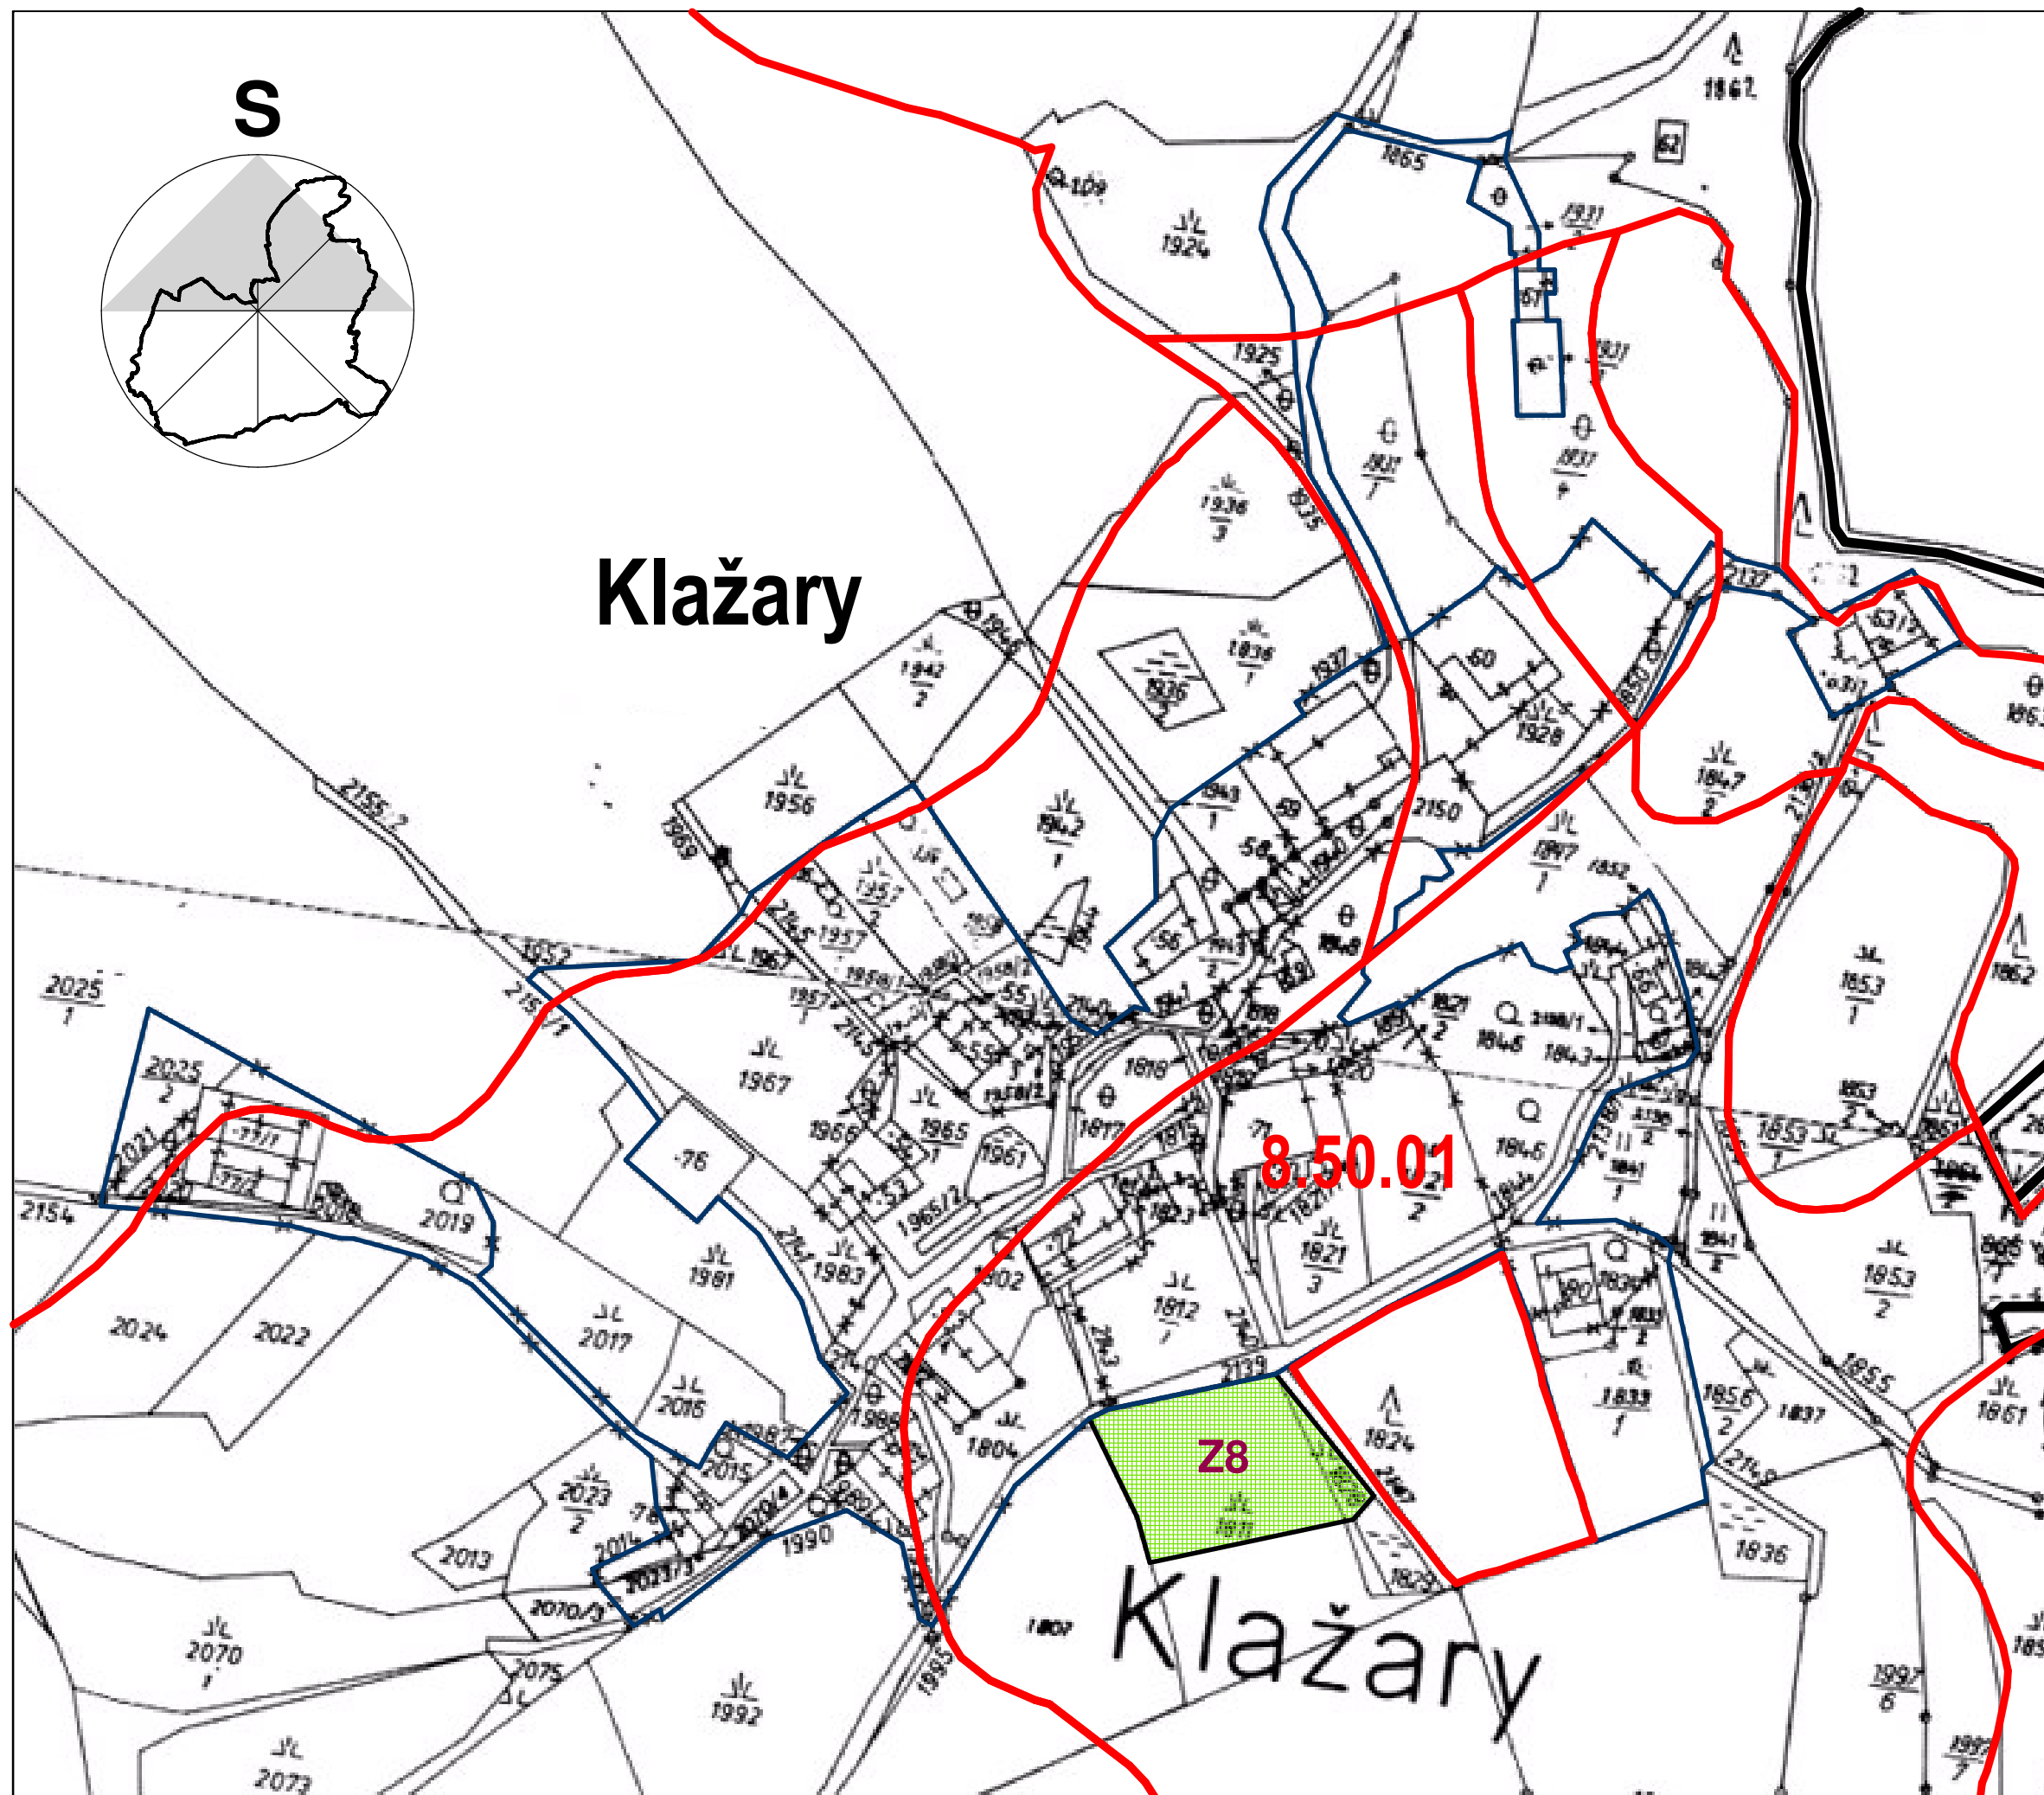

SÍDLO KLAŽARY

M 1 : 2 000

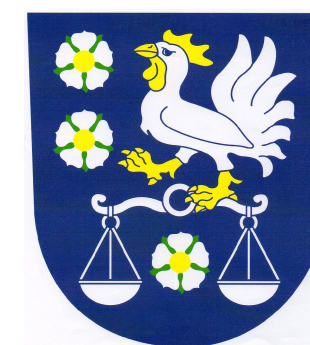

ZÁZNAM O ÚČINNOSTI:

Vydává : Zastupitelstvo obce Kamenná
 Datum vydání : 7. 9. 2011
 Číslo usnesení : 5 / 2011
 Datum nabytí účinnosti :
 Pořizovatel : Úřad územního plánování Trhové Sviný
 Žižkovo náměstí 32, Trhové Sviný 374 01
 Úřední osoba : Ing. Luděk Klein

Zpracovatel : Projektční ateliér Ing. arch. Zdeněk Urbanec
 Lannova třída 32, České Budějovice
 sekretariat@atelier-urbanec.cz, tel / fax : 386 352 542

P R O J E K Č N Í A T E L I E R

ING. ARCH. ZDENĚK URBANEC
 autorizovaný architekt

LANNOVA TRÍDA 32, 370 01 ČESKÉ BUDĚJOVICE
 TEL / FAX : 386 352 542, TEL : 386 356 370, E-MAIL : sekretariat@atelier-urbanec.cz, Č. AUTOR. : 00 807, IČO : 438 39 835

VEDOUCÍ PROJEKTANT	ZDP.PROJEKTANT	VYPRACOVAL	KONTROLOVAL
ING. ARCH. Z. URBANEC	ING. ARCH. Z. URBANEC	JIŘÍ PÍŠA	ING. ARCH. Z. URBANEC
DOPRAVA ZESA - ING. LUMÍR ZENKL	Jírovcova 2, Č.Budějovice 370 01 TEL / FAX : 386 360 807, E-MAIL : lzenkl@iol.cz	ENERGETIKA AO2 s.r.o. - ING. JIŘÍ PRŮŠA	Čechova 59, Č.Budějovice 370 01 TEL / FAX : 387 311 502, E-MAIL : a02@volny.cz
VODOHOSPODÁŘSTVÍ ING. VÁCLAV HOUŠKA	TEL : 728 929 300, E-MAIL : vhouss@centrum.cz	PŘÍRODNÍ PRVKY ING. TOMÁŠ SEDIVÝ	TEL : 724 181 747, E-MAIL : t.sedivy@centrum.cz

Akce:

ÚZEMNÍ PLÁN OBCE KAMENNÁ KATASTRÁLNÍ ÚZEMÍ KAMENNÁ U TRHOVÝCH SVINŮ A KONDRÁČ

Pořizovatel: ÚŘAD ÚZEMNÍHO PLÁNOVÁNÍ TRHOVÉ SVINY, ŽIŽKOVO NÁM. 32, TRHOVÉ SVINY 374 01

Výkres: **VYHODNOCENÍ ZPF - K.Ú. KAMENNÁ U TRH. SVINŮ** Hlavní měřítko: **1 : 2 000**

Stupeň: ÚPD Datum: SRPEN 2011 Číslo výkresu: **II / 2.3.**