


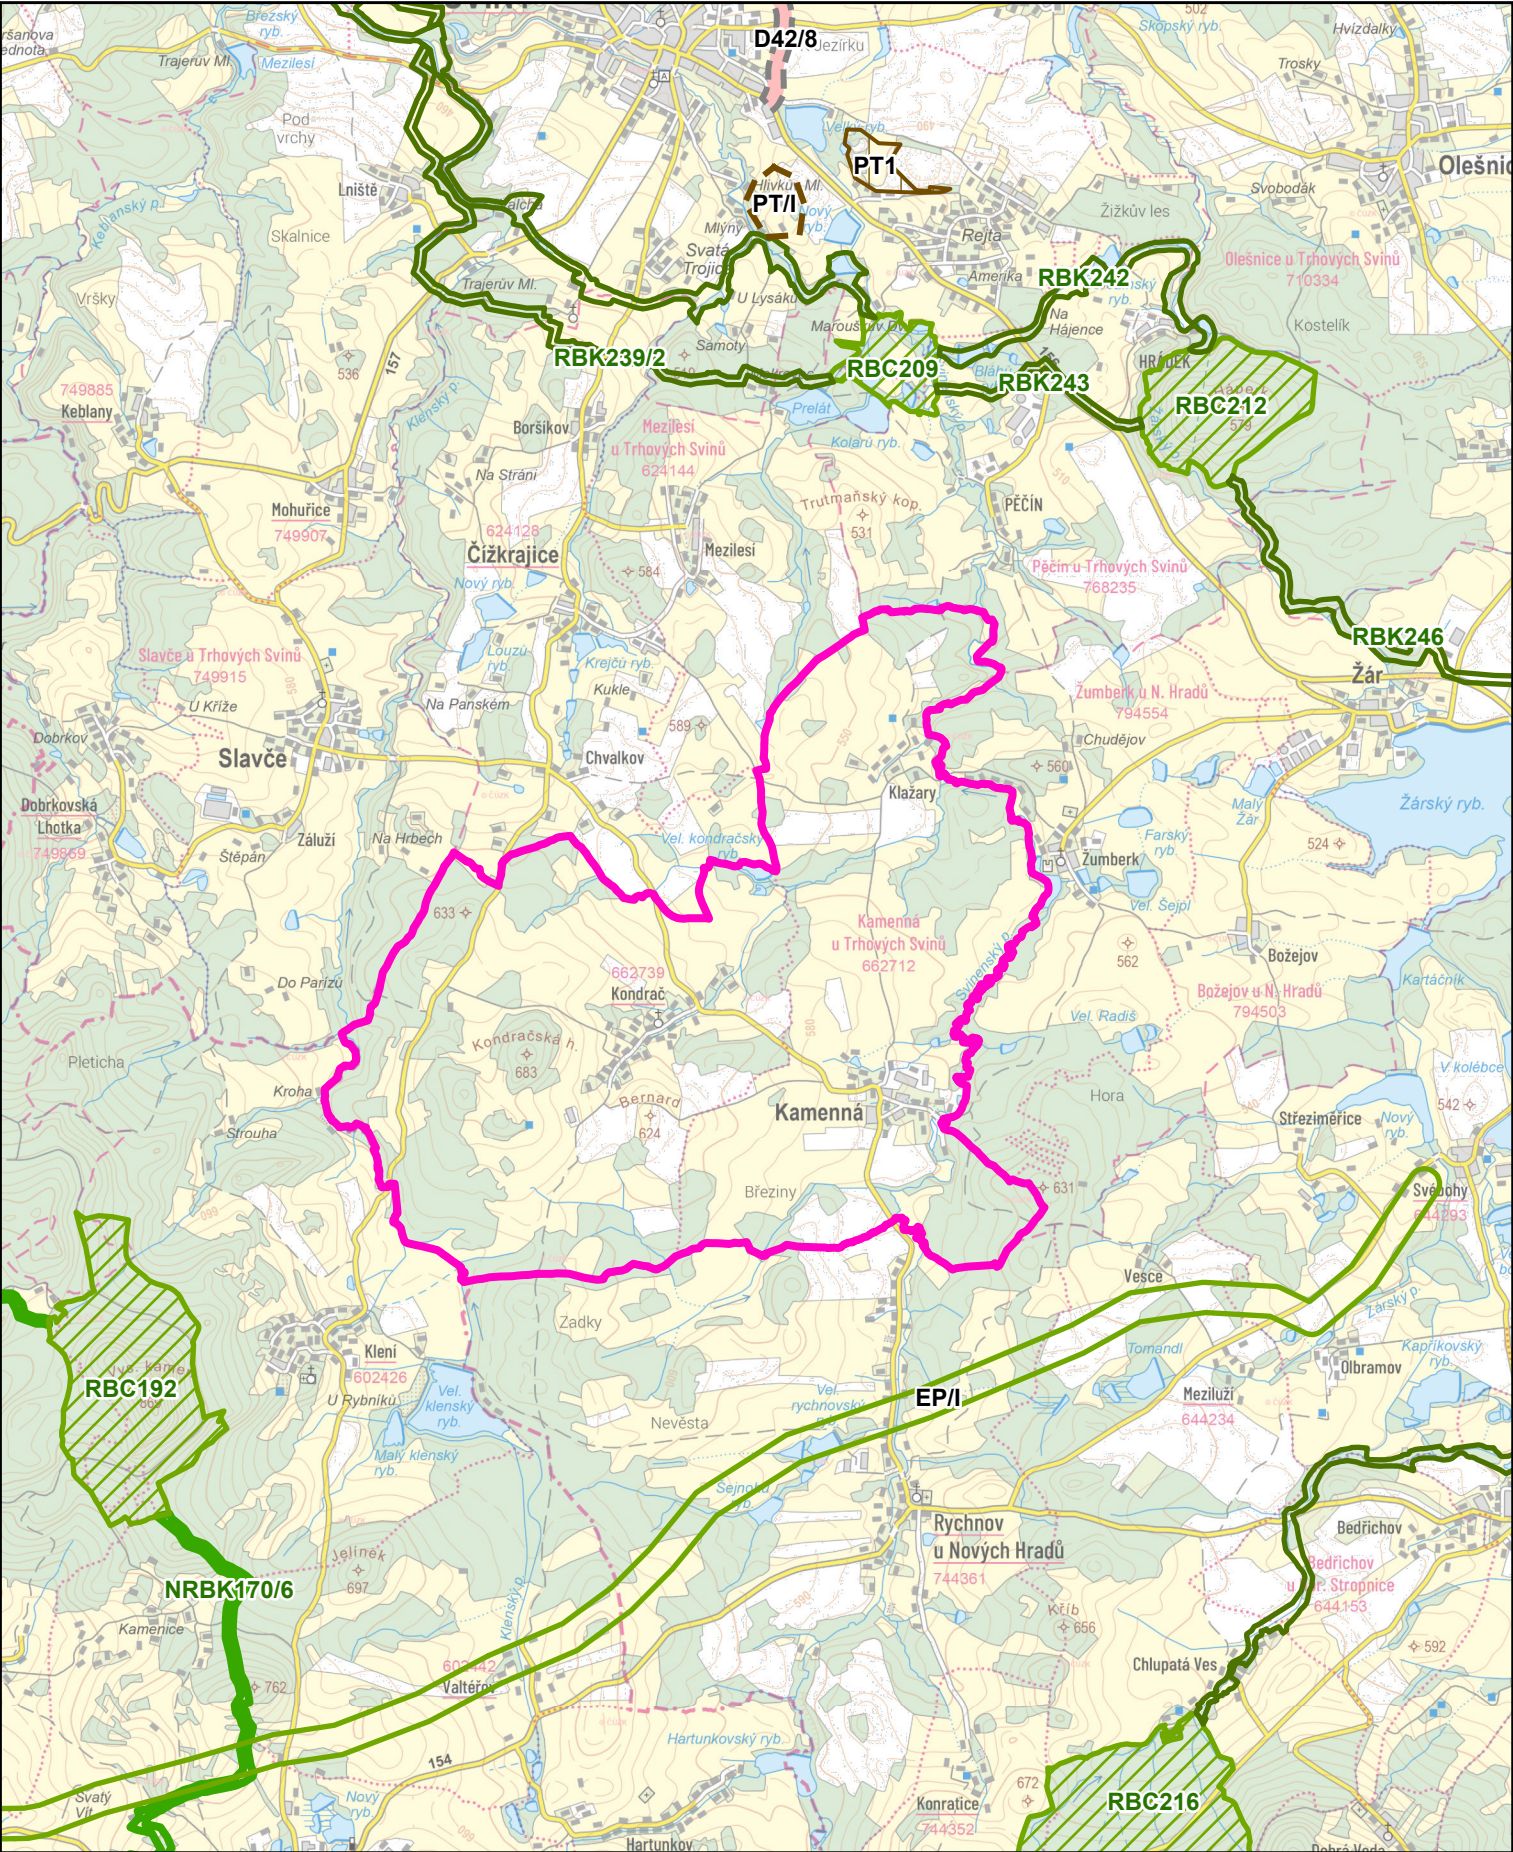

Věcný obsah: Zásady územního rozvoje Jihočeského kraje – ve znění 1., 2., 3., 4a., 4b., 5., 6., 7., 8., 9., 11. a 13. aktualizace a rozsudku Nejvyššího správního soudu 1As 15/2016-85
Podkladová mapa: Základní topografická mapa 1 : 50 000, ©ČUZK

ZÁKLADNÍ ČLENĚNÍ ÚZEMÍ

 ŘEŠENÉ ÚZEMÍ

LEGENDA VYBRANÝCH JEVŮ ZÁSAD ÚZEMNÍHO ROZVOJE JIHOČESKÉHO KRAJE
JEVY SCHVALOVANÉ
VYMEZENÍ ROZVOJOVÝCH PLOCH

 PLOCHY NADMÍSTNÍHO VÝZNAMU PRO TĚŽBU NEROSTNÝCH SUROVIN

VYMEZENÍ PLOCH A KORIDORŮ PRO VEŘEJNOU DOPRAVNÍ INFRASTRUKTURU

 KORIDORY SILNIČNÍ DOPRAVY

ÚZEMNÍ SYSTÉM EKOLOGICKÉ STABILITY

 BIODIVERZITA NADREGIONÁLNÍ

 BIODIVERZITA REGIONÁLNÍ

 BIODIVERZITA REGIONÁLNÍ

VYMEZENÍ ÚZEMNÍCH REZERV

 ÚZEMNÍ REZERVY V OBLASTI ZÁSOBOVÁNÍ PLYNEM

 ÚZEMNÍ REZERVY PRO TĚŽBU NEROSTNÝCH SUROVIN

ZMĚNA Č. 4 ÚZEMNÍHO PLÁNU KAMENNÁ

ODŮVODNĚNÍ – GRAFICKÁ ČÁST

NÁVRH PRO SPOLEČNÉ JEDNÁNÍ A VEŘEJNÉ PROJEDNÁNÍ – 2026

Objednatel:	Obec Kamenná
Pořizovatel:	Městský úřad Trhové Sviny
Zhotovitel:	Atelier proREGIO, s.r.o.
Hlavní projektant:	Ing. arch. Michal Hadlač
Číslo autorizace:	03 497
Projekční tým:	Mgr. Vladimíra Macurová Mgr. Radmila Hadlačová Ing. Milada Májska, Ph.D. Mgr. Jakub Kura, Ph.D.



Otisk autorizačního razítka

VÝKRES ŠIRŠÍCH VZTAHŮ



1 : 50 000

B2