

LEGENDA:

HRANICE A ZNAČENÍ

	HRANICE ŘEŠENÉHO ÚZEMÍ
	HRANICE A ČÍSLA POZEMKŮ DLE KN
	HRANICE ZASTAVĚNÉHO ÚZEMÍ
	ZASTAVITELNÉ PLOCHY
	PLOCHY ZMĚN
	ÚZEMNÍ REZERVY

PLOCHY S ROZDÍLNÝM ZPŮSOBEM VYUŽITÍ

stabiliz. plochy	plochy změn	územní rezervy	
			PLOCHY PRO BYDLENÍ VENKOVSKÉ
			PLOCHY VEŘEJNÝCH PROSTRANSTVÍ
			PLOCHY SMÍŠENÉ OBYTNÉ VENKOVSKÉ
			PLOCHY DOPRAVNÍ INFRASTRUKTURY
			PLOCHY ZEMĚDĚLSKÉ

PODMÍNKY PLOŠNÉ A PROSTOROVÉ REGULACE

	POČET MAXIMÁLNĚ PŘÍPUSTNÝCH NADZEMNÍCH PODLAŽÍ
	MAXIMÁLNÍ PROCENTO ZASTAVĚNÉ PLOCHY
	DOHODA O PARCELACI

TECHNICKÁ INFRASTRUKTURA


stav	návrh dle ÚP	návrh	
			VODOVOD
			AT STANICE
			KANALIZACE SPLAŠKOVÁ
			KANALIZACE DEŠŤOVÁ
			TELEKOMUNIKAČNÍ KABEL
			TRASA RADIORELEOVÉHO PAPRSKU

OCHRANNÁ PÁSMA

stav	návrh	
		OCHRANNÉ PÁSMA SILNICE III. TŘÍDY
		OCHRANNÉ PÁSMA LESA

VODNÍ HOSPODÁŘSTVÍ

stav	návrh	
		VODNÍ TOKY OTEVŘENÉ

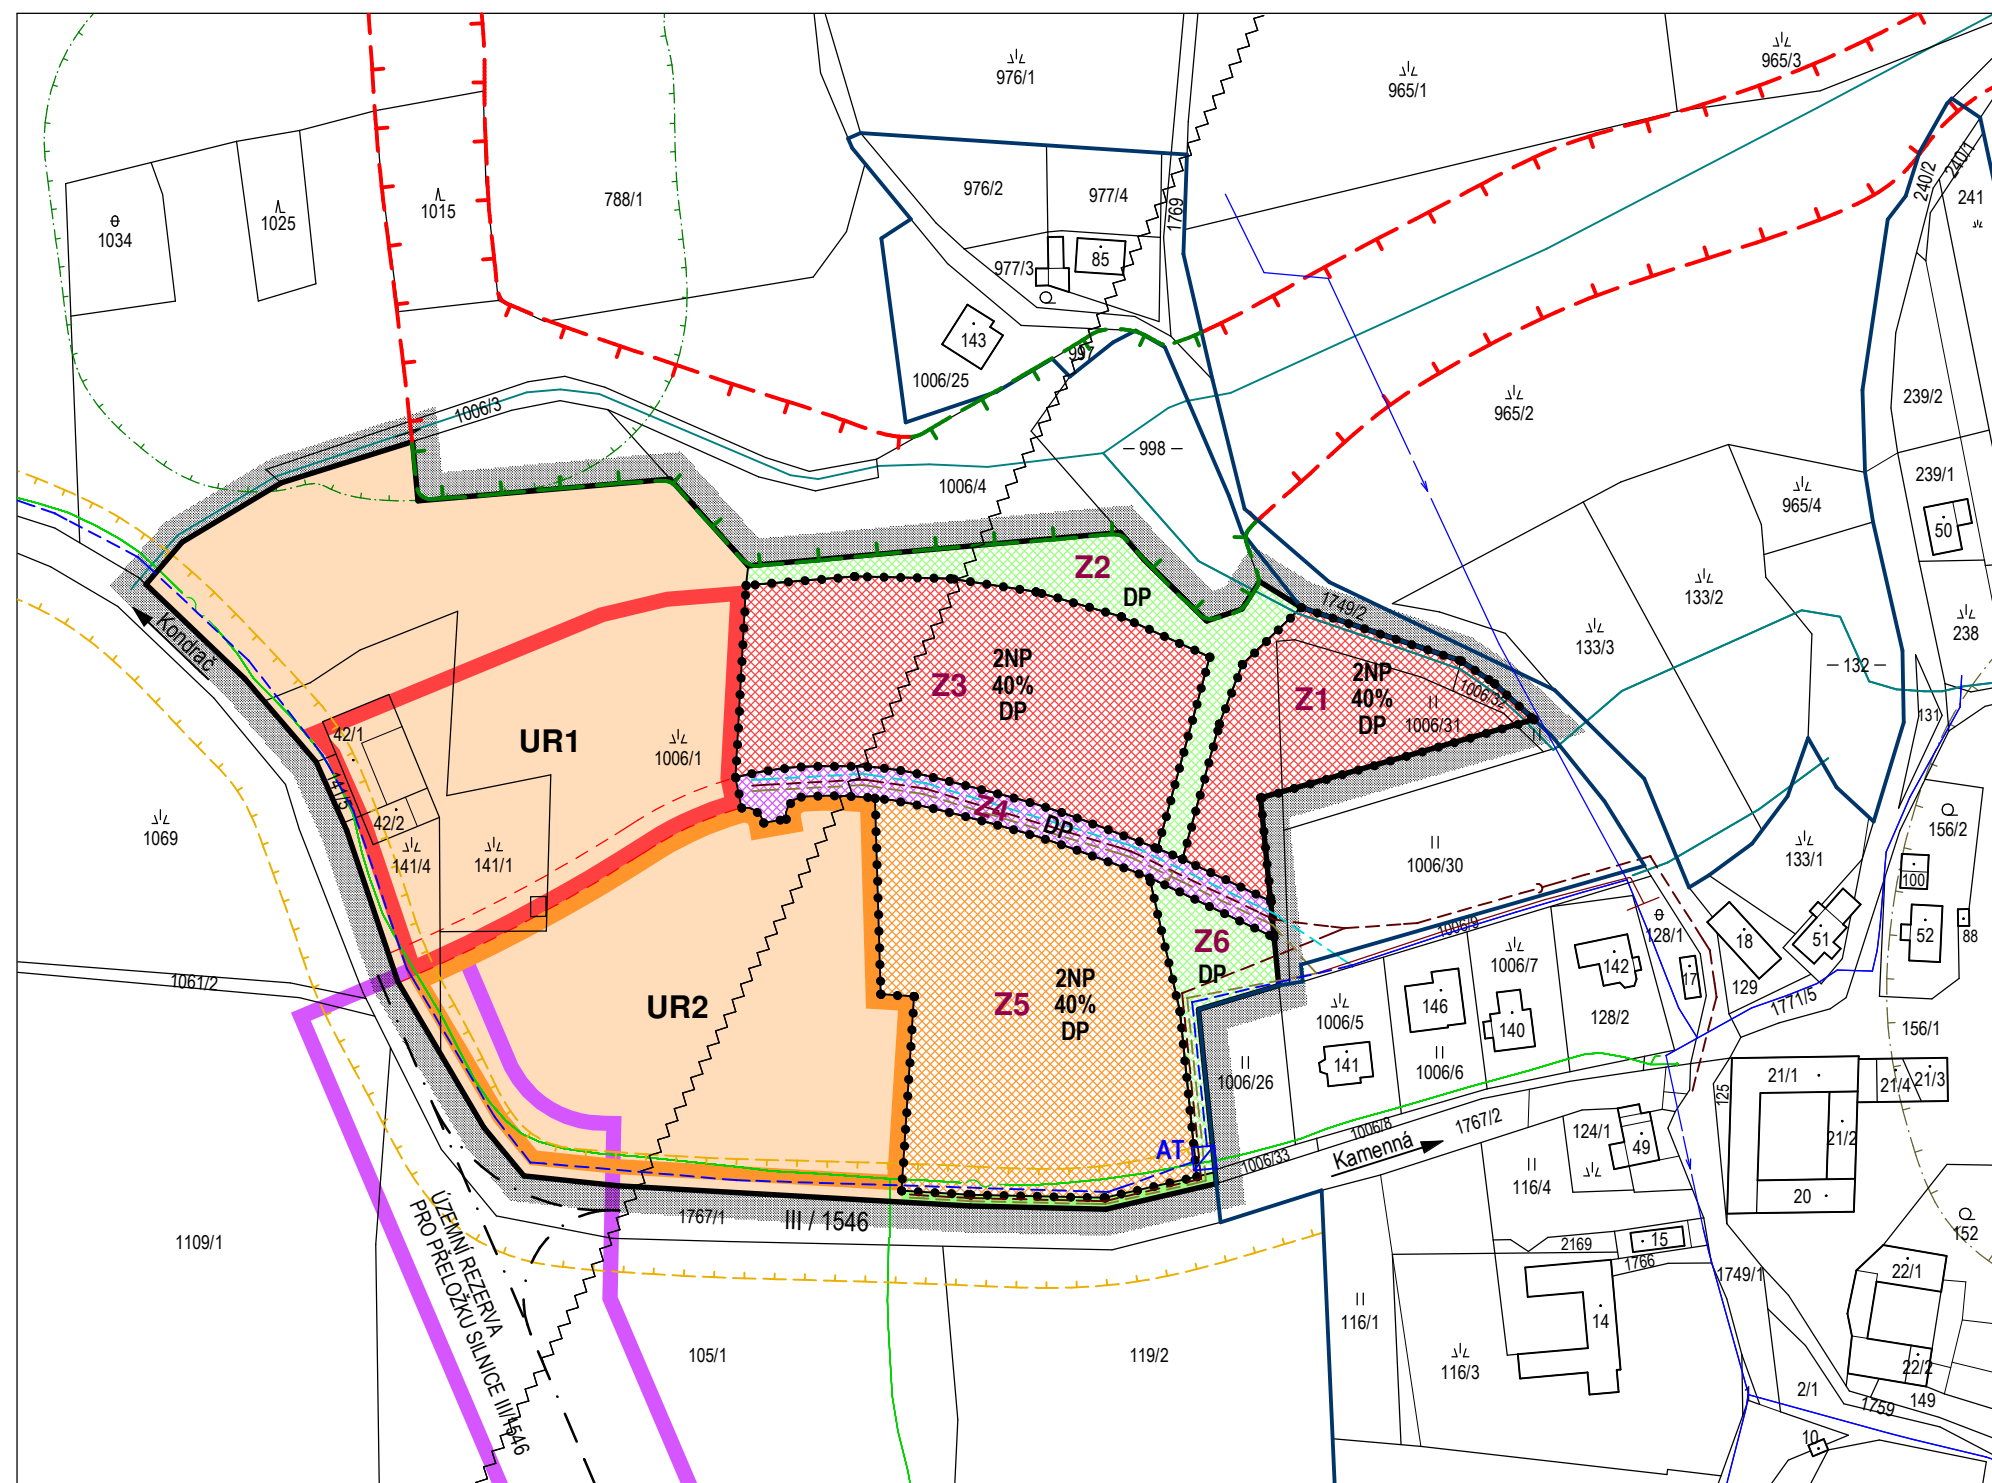

ZÁZNAM O ÚČINNOSTI:

Vydává : **Zastupitelstvo obce Kamenná**
 Datum vydání :
 Číslo usnesení :
 Datum nabytí účinnosti :
 Pořizovatel : **Úřad územního plánování Trhové Sviny**
Žižkovo náměstí 32, Trhové Sviny 374 01
 Úřední osoba : **Ing. Marek Rojdl**

PROJEKTANT:
Projektční ateliér - Ing. arch. Zdeněk Urbanec
 Lannova třída 32, České Budějovice
 sekretariat@atelier-urbanec.cz, tel / fax: 386 352 542



NÁZEV AKCE:
ZMĚNA Č.1 ÚZEMNÍHO PLÁNU KAMENNÁ
LOKALITA "ZA HASIČÁRNOU" NÁVRH

VÝKRES:
KOORDINAČNÍ VÝKRES 1:2 000 č.v.: **II / 2.1.**