


K.Ú. KAMENNÁ
U TRHOVÝCH SVINŮ
662712
M 1 : 5 000

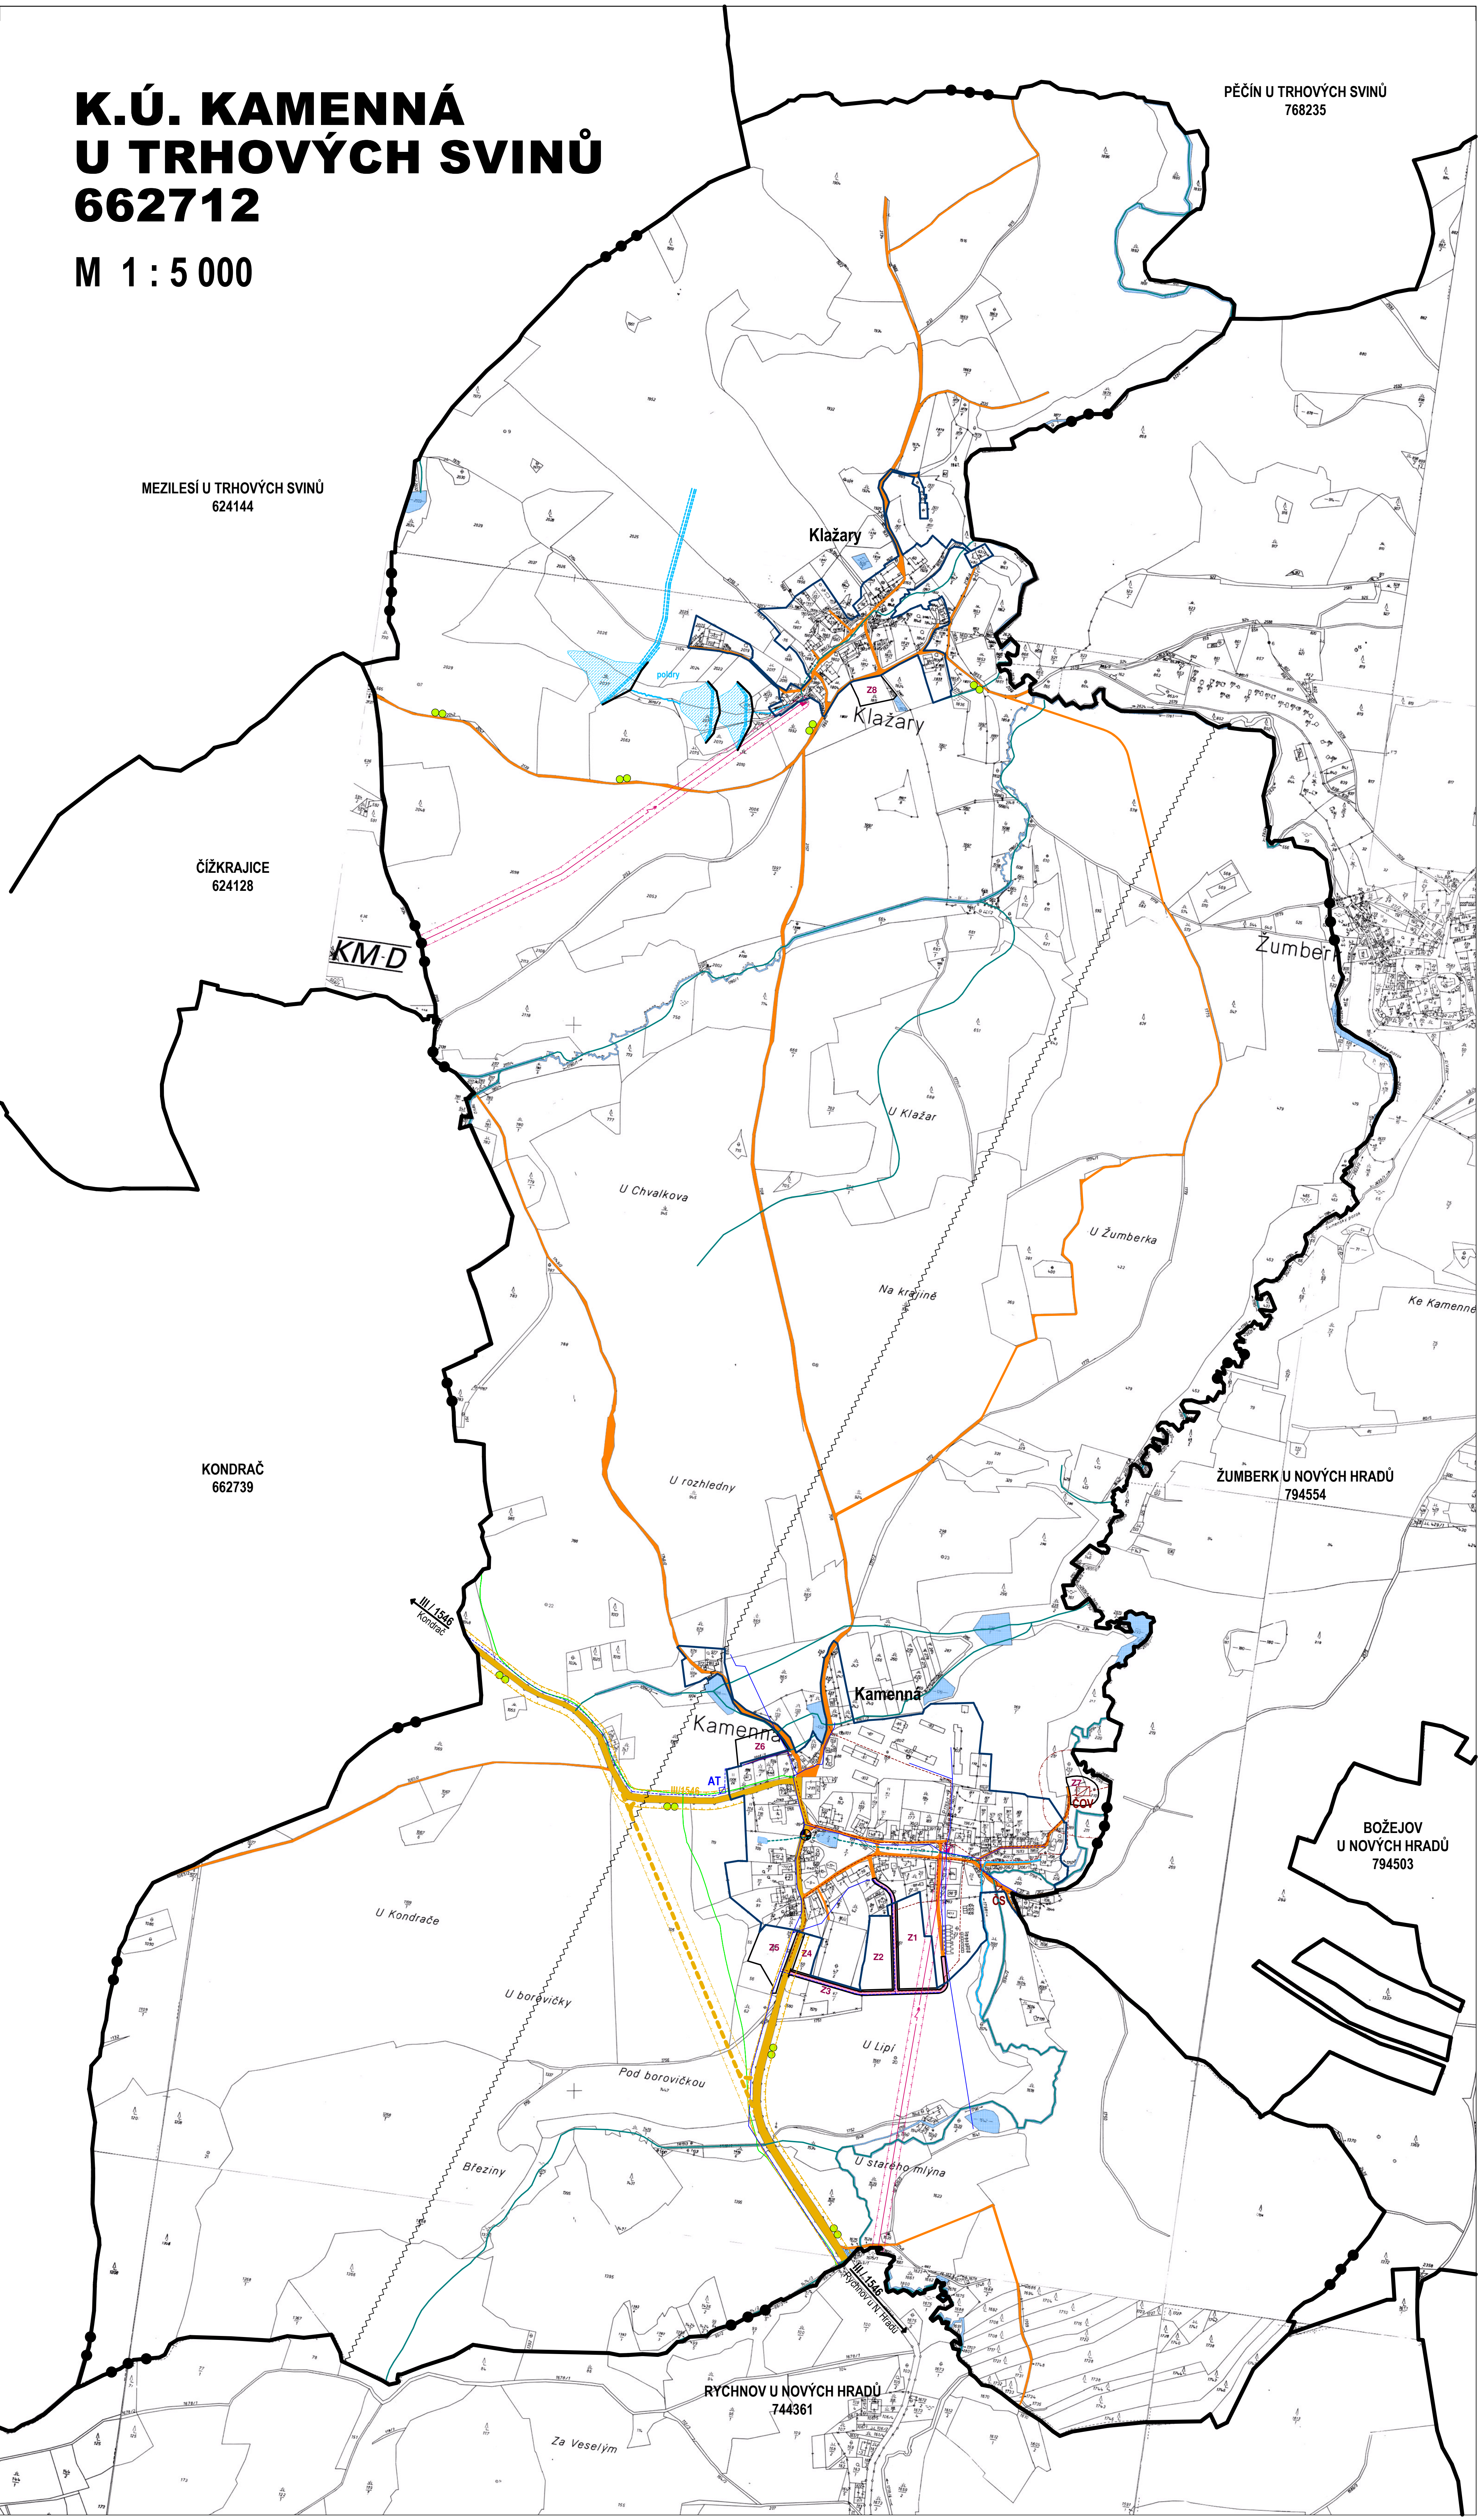

PĚČÍN U TRHOVÝCH SVINŮ
768235

MEZILESÍ U TRHOVÝCH SVINŮ
624144

ČÍŽKRAJICE
624128

KM-D

KONDRAČ
662739

Klačary



Klačary

Žumberk

ŽUMBERK U NOVÝCH HRADŮ
794554

BOŽEJOV
U NOVÝCH HRADŮ
794503

RYCHNOV U NOVÝCH HRADŮ
744361

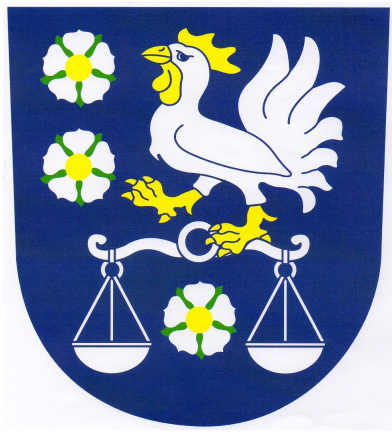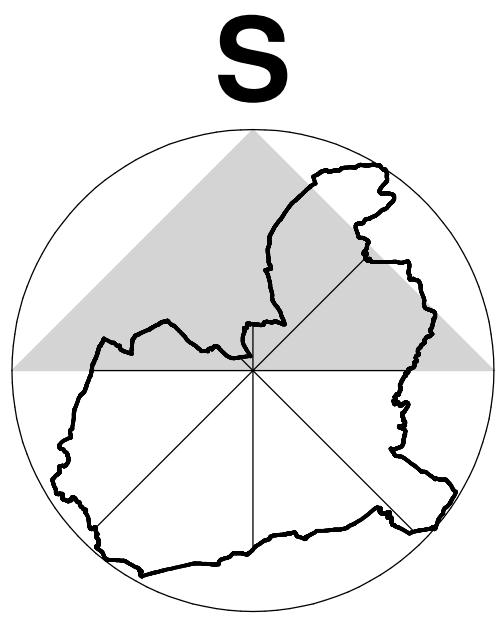

ZÁZNAM O ÚČINNOSTI:

Vydává : Zastupitelstvo obce Kamenná
Datum vydání : 7. 9. 2011
Číslo usnesení : 51/2011
Datum nabytí účinnosti :
Pořizovatel : Úřad územního plánování Trhové Svině
Žižkovo náměstí 32, Trhové Svině 374 01
Úřední osoba : Ing. Luděk Klein
Zpracovatel : Projektční atelier Ing. arch. Zdeněk Urbanec
Lannova třída 32, České Budějovice
sekretariat@atelier-urbanec.cz, tel/fax : 386 352 542

P R O J E K Č N Í A T E L I E R			
ING. ARCH. ZDENĚK URBANEC autorizovaný architekt			
LANNOVA TRÍDA 32, 370 01 ČESKÉ BUDĚJOVICE TEL / FAX : 386 352 542 ; TEL : 386 359 370 ; E-MAIL : sekretariat@atelier-urbanec.cz ; C. AUTOR : 00 807 ; IČO : 438 39 635			
VEDOUCÍ PROJEKTANT ING. ARCH. Z. URBANEC	ZODP. PROJEKTANT ING. ARCH. Z. URBANEC	VYPRACOVAL JIRÍ PIŠA	KONTROLOVAL ING. ARCH. Z. URBANEC
DOPRAVA ZESA / ING. LUDMÍR ZENKL Jitrova 2, Č. Budějovice 370 01 TEL / FAX : 386 360 807 ; E-MAIL : lzcnk@sez.cz	ENERGETIKA ACE s.r.o. / ING. JIRÍ PRŮŠA Čechova 99, Č. Budějovice 370 01 TEL / FAX : 387 011 500 ; E-MAIL : jprus@volny.cz	PŘÍRODNÍ PRVKY ING. TOMÁŠ SEDIVÝ TEL : 724 181 747 ; E-MAIL : tsedivy@centrum.cz	
VODOHOSPODÁŘSTVÍ ING. VÁCLAV HOUSKA TEL : 728 929 900 ; E-MAIL : vhouso@centrum.cz			
Ano: ÚZEMNÍ PLÁN OBCE KAMENNÁ KATASTRÁLNÍ ÚZEMÍ KAMENNÁ U TRHOVÝCH SVINŮ A KONDRAČ			
Pořizovatel: ÚŘAD ÚZEMNÍHO PLÁNOVÁNÍ TRHOVÉ SVINĚ, ŽIŽKOVO NÁM. 32, TRHOVÉ SVINĚ 374 01			
Vykres: DOPRAVNÍ A TECHNICKÁ INFRASTRUKTURA - K.Ú. KAMENNÁ U TRHOVÝCH SVINŮ			
Stupeň: ÚPD	Datum: SRPEN 2011	Číslo výkresu: I / 2.4.	