


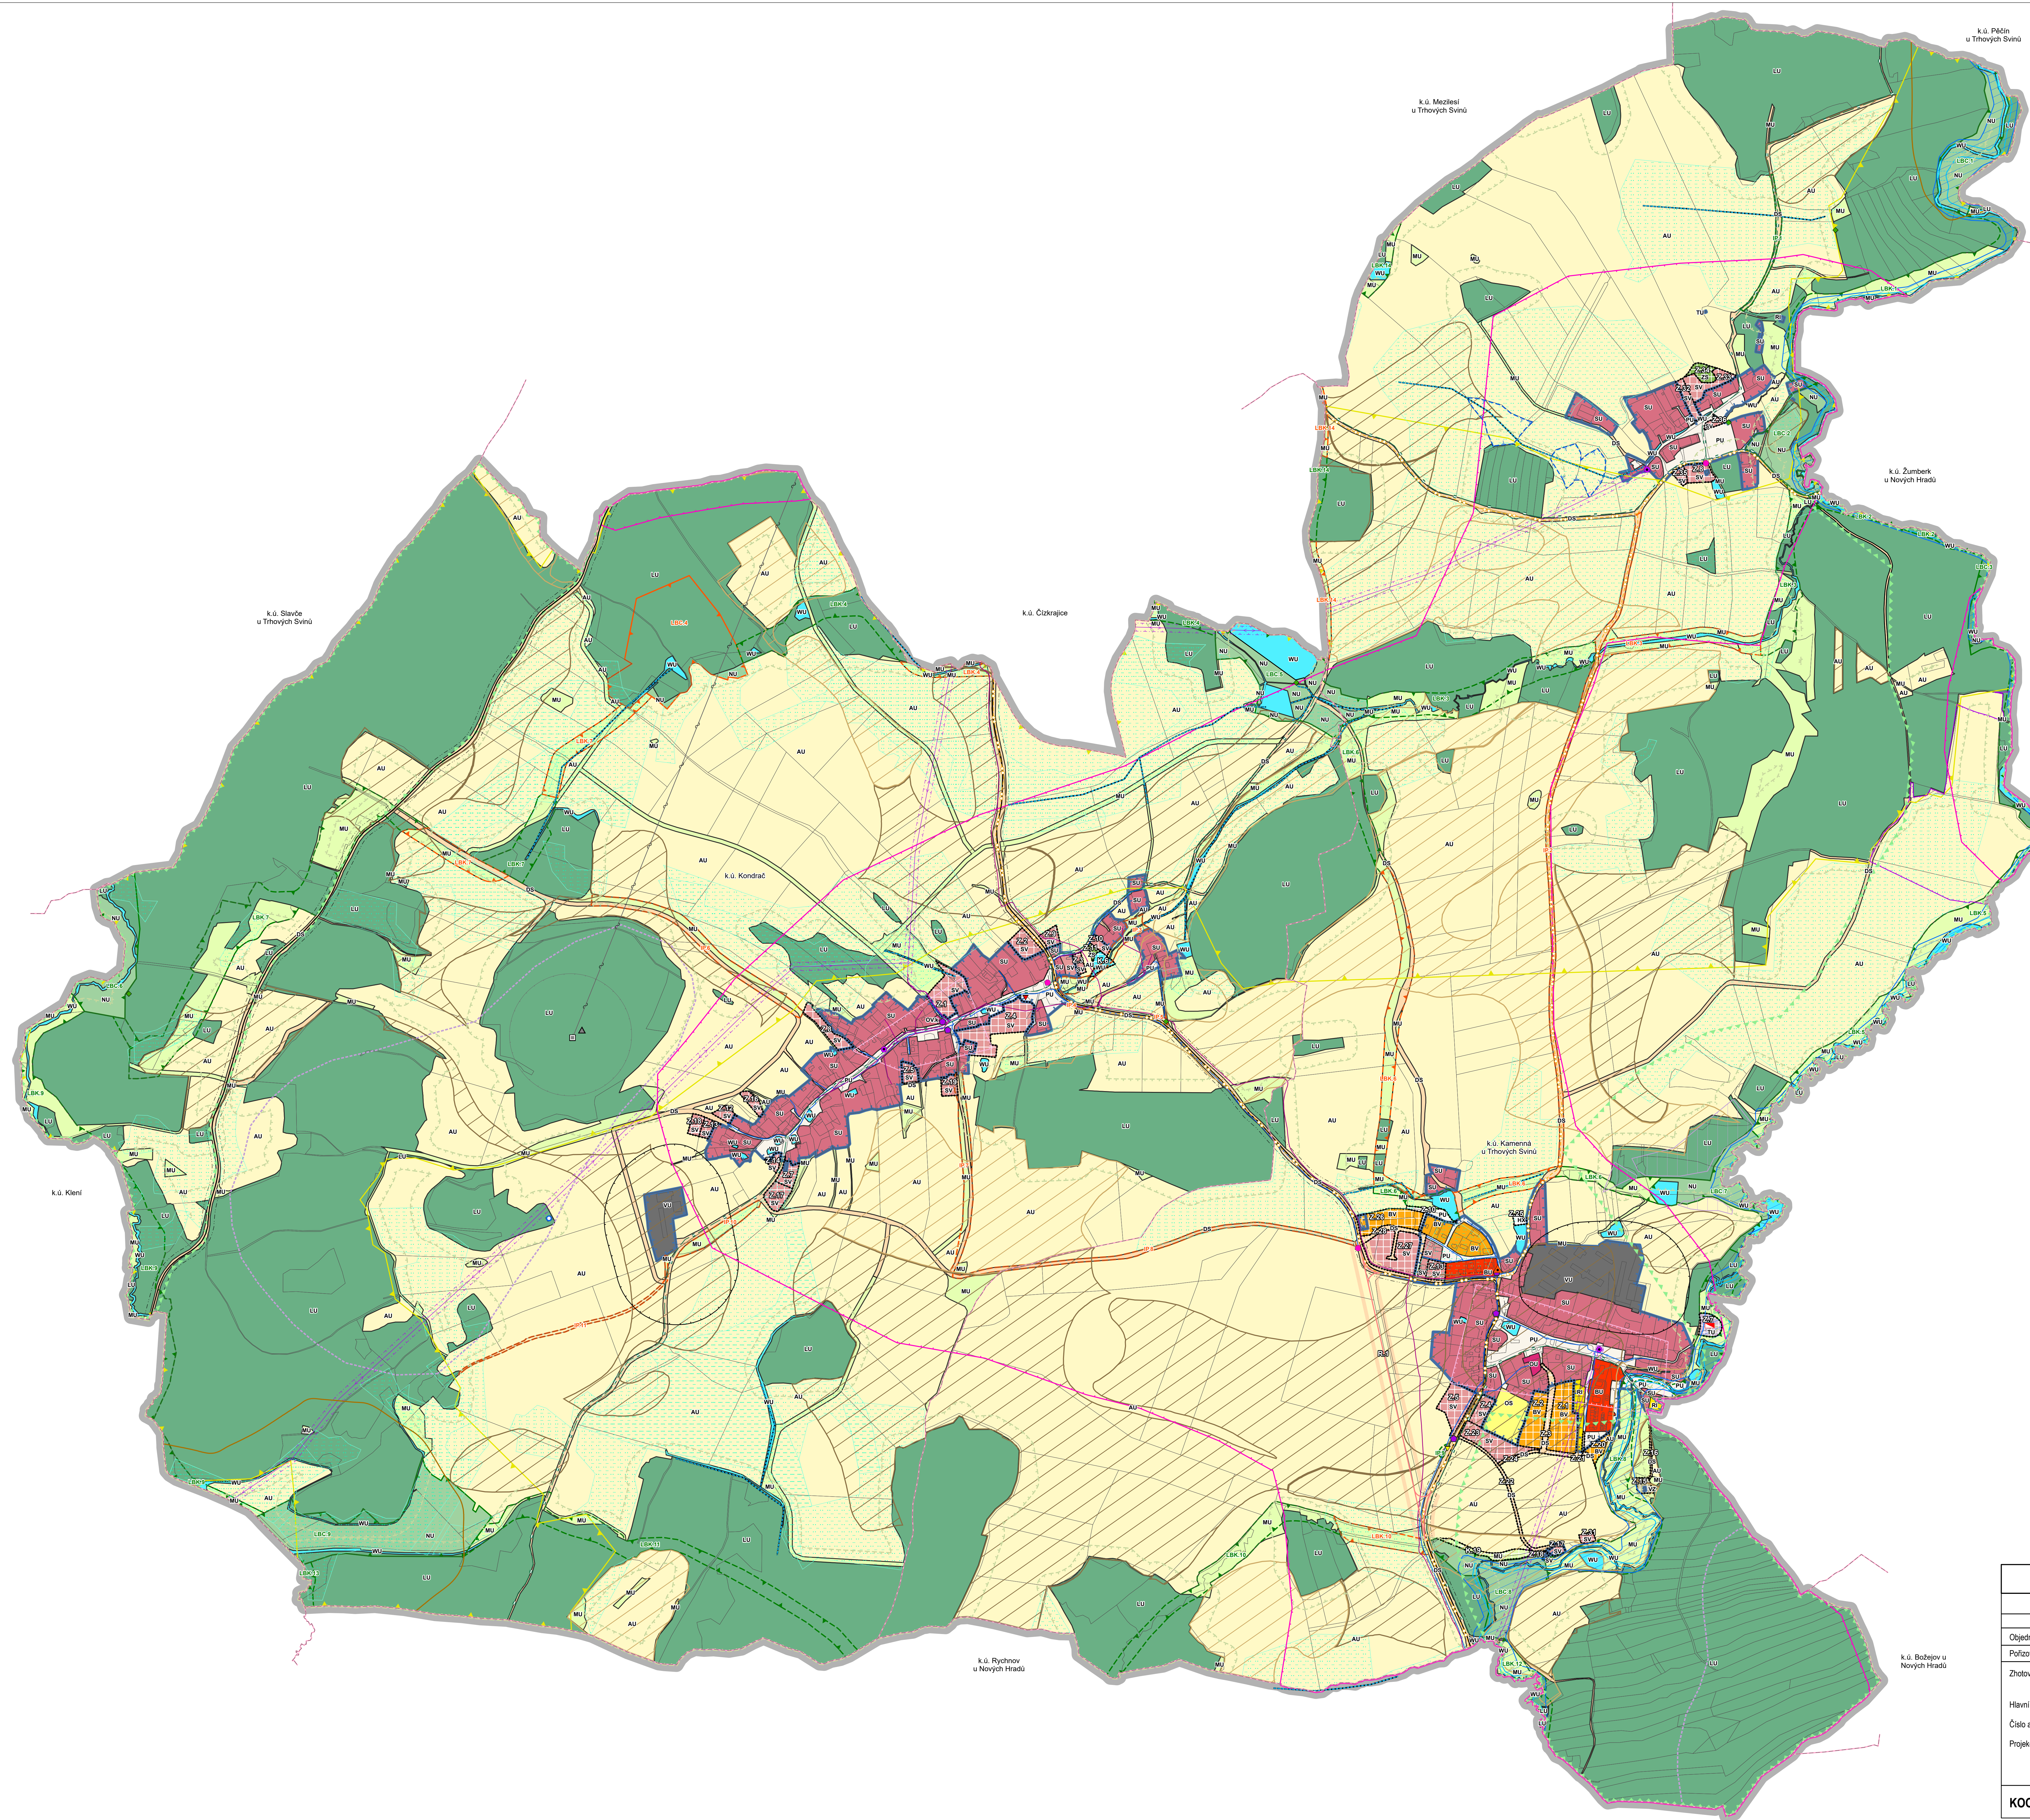

ZÁKLADNÍ ČLENĚNÍ ÚZEMÍ	
	ŘEŠENÍ ÚZEMÍ
	KATASTRÁLNÍ ÚZEMÍ
	ZASTAVĚNÉ ÚZEMÍ K 1, 10, 2025
	ZASTAVITELNÁ PLOCHA
	PLOCHA ZMĚNY V KRAJINĚ
PLOCHY S ROZDÍLNÝM ZPŮSOBEM VYUŽITÍ	
	PLOCHY BYDLENÍ VŠEOBECNÉHO
	PLOCHY BYDLENÍ VENKOVSKÉHO
	PLOCHY REKREACE INDIVIDUÁLNÍ
	PLOCHY OBČANSKÉHO VYBAVENÍ VŠEOBECNÉHO
	PLOCHY OBČANSKÉHO VYBAVENÍ VEŘEJNÉHO – KULTURY
	PLOCHY OBČANSKÉHO VYBAVENÍ SPORTU
	PLOCHY VEŘEJNÝCH PROSTRANSTVÍ VŠEOBECNÝCH
	PLOCHY ZELÉNE
	PLOCHY SEZENÍ OSTATNÍ
	PLOCHY SMÍŠENÉ OBYTNÉ VŠEOBECNÉ
	PLOCHY SMÍŠENÉ OBYTNÉ VENKOVSKÉ
	PLOCHY DOPRAVY SILNIČNÍ
	PLOCHY TECHNICKÉ INFRASTRUKTURY VŠEOBECNÉ
	PLOCHY VÝROBY ZEMĚDĚLSKÉ A LESNICKÉ
	PLOCHY SMÍŠENÉ VÝROBY JINÉ – VENKOVSKÉ
	PLOCHY VODNÍ A VODOOHOSPODÁŘSKÉ VŠEOBECNÉ
	PLOCHY ZEMĚDĚLSKÉ VŠEOBECNÉ
	PLOCHY LESNÍ VŠEOBECNÉ
	PLOCHY PŘÍRODNÍ VŠEOBECNÉ
	PLOCHY SMÍŠENÉ KRAJINĚ VŠEOBECNÉ
	ÚZEMNÍ SYSTÉM EKOLOGICKÉ STABILITY
	LOKÁLNÍ BIOCENTRUM
	LOKÁLNÍ BIOKORIDOR
	INTERAKČNÍ PRVEK
OCHRANA PŘÍRODY	
	HRANICE BIOCHORY
	PŘÍRODNÍ PARK
	BIOTOP VYBRANÝCH ZVLÁŠTE CHRÁNĚNÝCH DRUHŮ VELKÝCH SAVCŮ
	PAMÁTNÝ STROM
DOPRAVNÍ INFRASTRUKTURA	
	SILNICE III. TŘÍDY
	OCHRANNÉ PÁSMO SILNICE
	CYKLOTRASY
	TURISTICKÉ TRASY
TECHNICKÁ INFRASTRUKTURA	
	VODNÍ ZDROJ
	VODOVOD
	ČISTIRNA ODPADNÍCH VOD
	TŘAFOŽSTANICE
	VEDENÍ ELEKTRICKÉ SÍTĚ VN
	OCHRANNÉ PÁSMO ELEKTRICKÉHO VEDENÍ
	RÁDIOVÁ STANICE NA RR TRASE
	ZÁKLADŇOVÁ STANICE
	RADIOROLEŤOVÁ TRASA
	OCHRANNÉ PÁSMO OBJEKTU NA ELEKTRONICKÉM KOMUNIKAČNÍM ZAŘÍZENÍ
	KOMUNIKAČNÍ VEDENÍ
OCHRANA ZEMĚDĚLSKÉHO PŮDNIHO FONDU	
	I. TŘÍDA OCHRANY
	II. TŘÍDA OCHRANY
	INVESTICE DO PŮDY
	URČOVÁNÍ LESA
OCHRANA POZEMKŮ K PLNĚNÍ FUNKCÍ LESA	
	VZDÁLENOST 30 M OD OKRAJE LESA
OCHRANA KULTURNÍCH HODNOT	
	NEMOVITÁ KULTURNÍ PAMÁTKA
	MÍSTO VÝZNAMNÉ UDÁLOSTI
	BOŽÍ MUKA, KŘÍŽ, POMNÍK
	OCHRANNÉ PÁSMO NÁRODNÍ KULTURNÍ PAMÁTKY
	REGION LIDOVÉ ARCHITEKTURY
	ARCHEOLOGICKÉ NALEZIŠTĚ – II. KATEGORIE
ZÁPLAVOVÁ ÚZEMÍ A PROTIPOVODNÍ OPATŘENÍ	
	ZÁPLAVOVÉ ÚZEMÍ Q100
	AKTIVNÍ ZÓNA ZÁPLAVOVÉHO ÚZEMÍ
	POLDER
OBRANA A OCHRANA OBYVATELSTVA	
	OBJEKT POŽÁRNÍ OCHRANY
OCHRANA NEROSTNÝCH SUROVIN A GEOLOGICKÁ RIZIKA	
	NEBĚLCOVANÁ LOŽISKA NEROSTNÝCH SUROVIN
	OSTATNÍ EVIDOVANÉ PROGNOZNÍ ZDROJE
OSTATNÍ	
	MÍSTO VYHLÍDKY
	PÁSMO HYGIENICKÉ OCHRANY
CELÉ ŘEŠENÍ ÚZEMÍ SE NACHÁZÍ V OCHRANNÉM PÁSMU RADIOLOKAČNÍHO ZAŘÍZENÍ MINISTERSTVA	

ZMĚNA Č. 4 ÚZEMNÍHO PLÁNU KAMENNÁ	
ODŮVODNĚNÍ – GRAFICKÁ ČÁST	
NÁVRH PRO SPOLEČNÉ JEDNÁNÍ A VEŘEJNÉ PROJEDNÁNÍ – 2026	
Objednatel: Obec Kamenná	
Položkovatel: Městský úřad Trhové Sviny	
Zhotovitel: Atelier proREGIO, s.r.o.	
Hlavní projektant: Ing. arch. Michal Hadlác	
Číslo autorizace: 03 497	
Projektční tým: Mgr. Vladimíra Macurová Mgr. Radmila Hadlácová Ing. Milada Májka, Ph.D. Mgr. Jakub Kura, Ph.D.	
KOORDINAČNÍ VÝKRES	 1 : 5 000
	B1