


K.Ú. KAMENNÁ U TRHOVÝCH SVINŮ 662712

M 1 : 5 000

PĚČÍN U TRHOVÝCH SVINŮ
768235

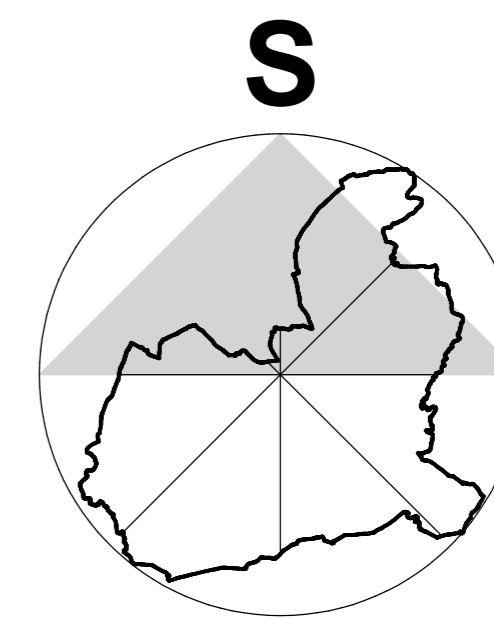

LEGENDA :

HRANICE A ZNAČENÍ


- HRANICE ŘEŠENÉHO ÚZEMÍ - SPRÁVNÍ ÚZEMÍ OBCE
- HRANICE KATASTRŮ
- HRANICE ZASTAVĚNÉHO ÚZEMÍ
- Z1 ZASTAVITELNÉ PLOCHY

DOPRAVNÍ INFRASTRUKTURA

- | | | |
|------|-------|--|
| STAV | NÁVRH | PLOCHY DOPRAVNÍ INFRASTRUKTURY - SILNICE III.TŘÍDY |
| | | PLOCHY DOPRAVNÍ INFRASTRUKTURY - MÍSTNÍ A ÚČELOVÉ KOMUNIKACE |
| | | CYKLOTRASA |
| | | AUTOBUSOVÁ STANICE |
| | | OCHRANNÉ PÁSMO SILNICE III.TŘÍDY |

TECHNICKÁ INFRASTRUKTURA

- | | | |
|------|-------|---------------------------------|
| STAV | NÁVRH | PLOCHY VODNÍ A VODOHOSPODÁŘSKÉ |
| | | VODNÍ TOKY OTEVŘENÉ |
| | | VODNÍ TOKY ZATRUBNĚNÉ |
| | | SOUSTAVA POLDRŮ U OBCE KLAŽARY |
| | | VODOVODNÍ ŘAD |
| | | VODNÍ ZDROJ |
| | | AT STANICE |
| | | KANALIZACE SPLAŠKOVÁ |
| | | KANALIZACE DEŠŤOVÁ |
| | | ČOV ČISTÍRNA ODPADNÍCH VOD |
| | | ČS ČERPAČÍ STANICE |
| | | OCHRANNÉ PÁSMO ČOV |
| | | EL. VZDUŠNÉ VEDENÍ VN |
| | | TRAFOSTANICE |
| | | OCHRANNÉ PÁSMO VN A TRAFOSTANIC |
| | | SPOJOVÉ KABELY |
| | | TRASA RADIORELÉOVÉHO PAPRSKU |

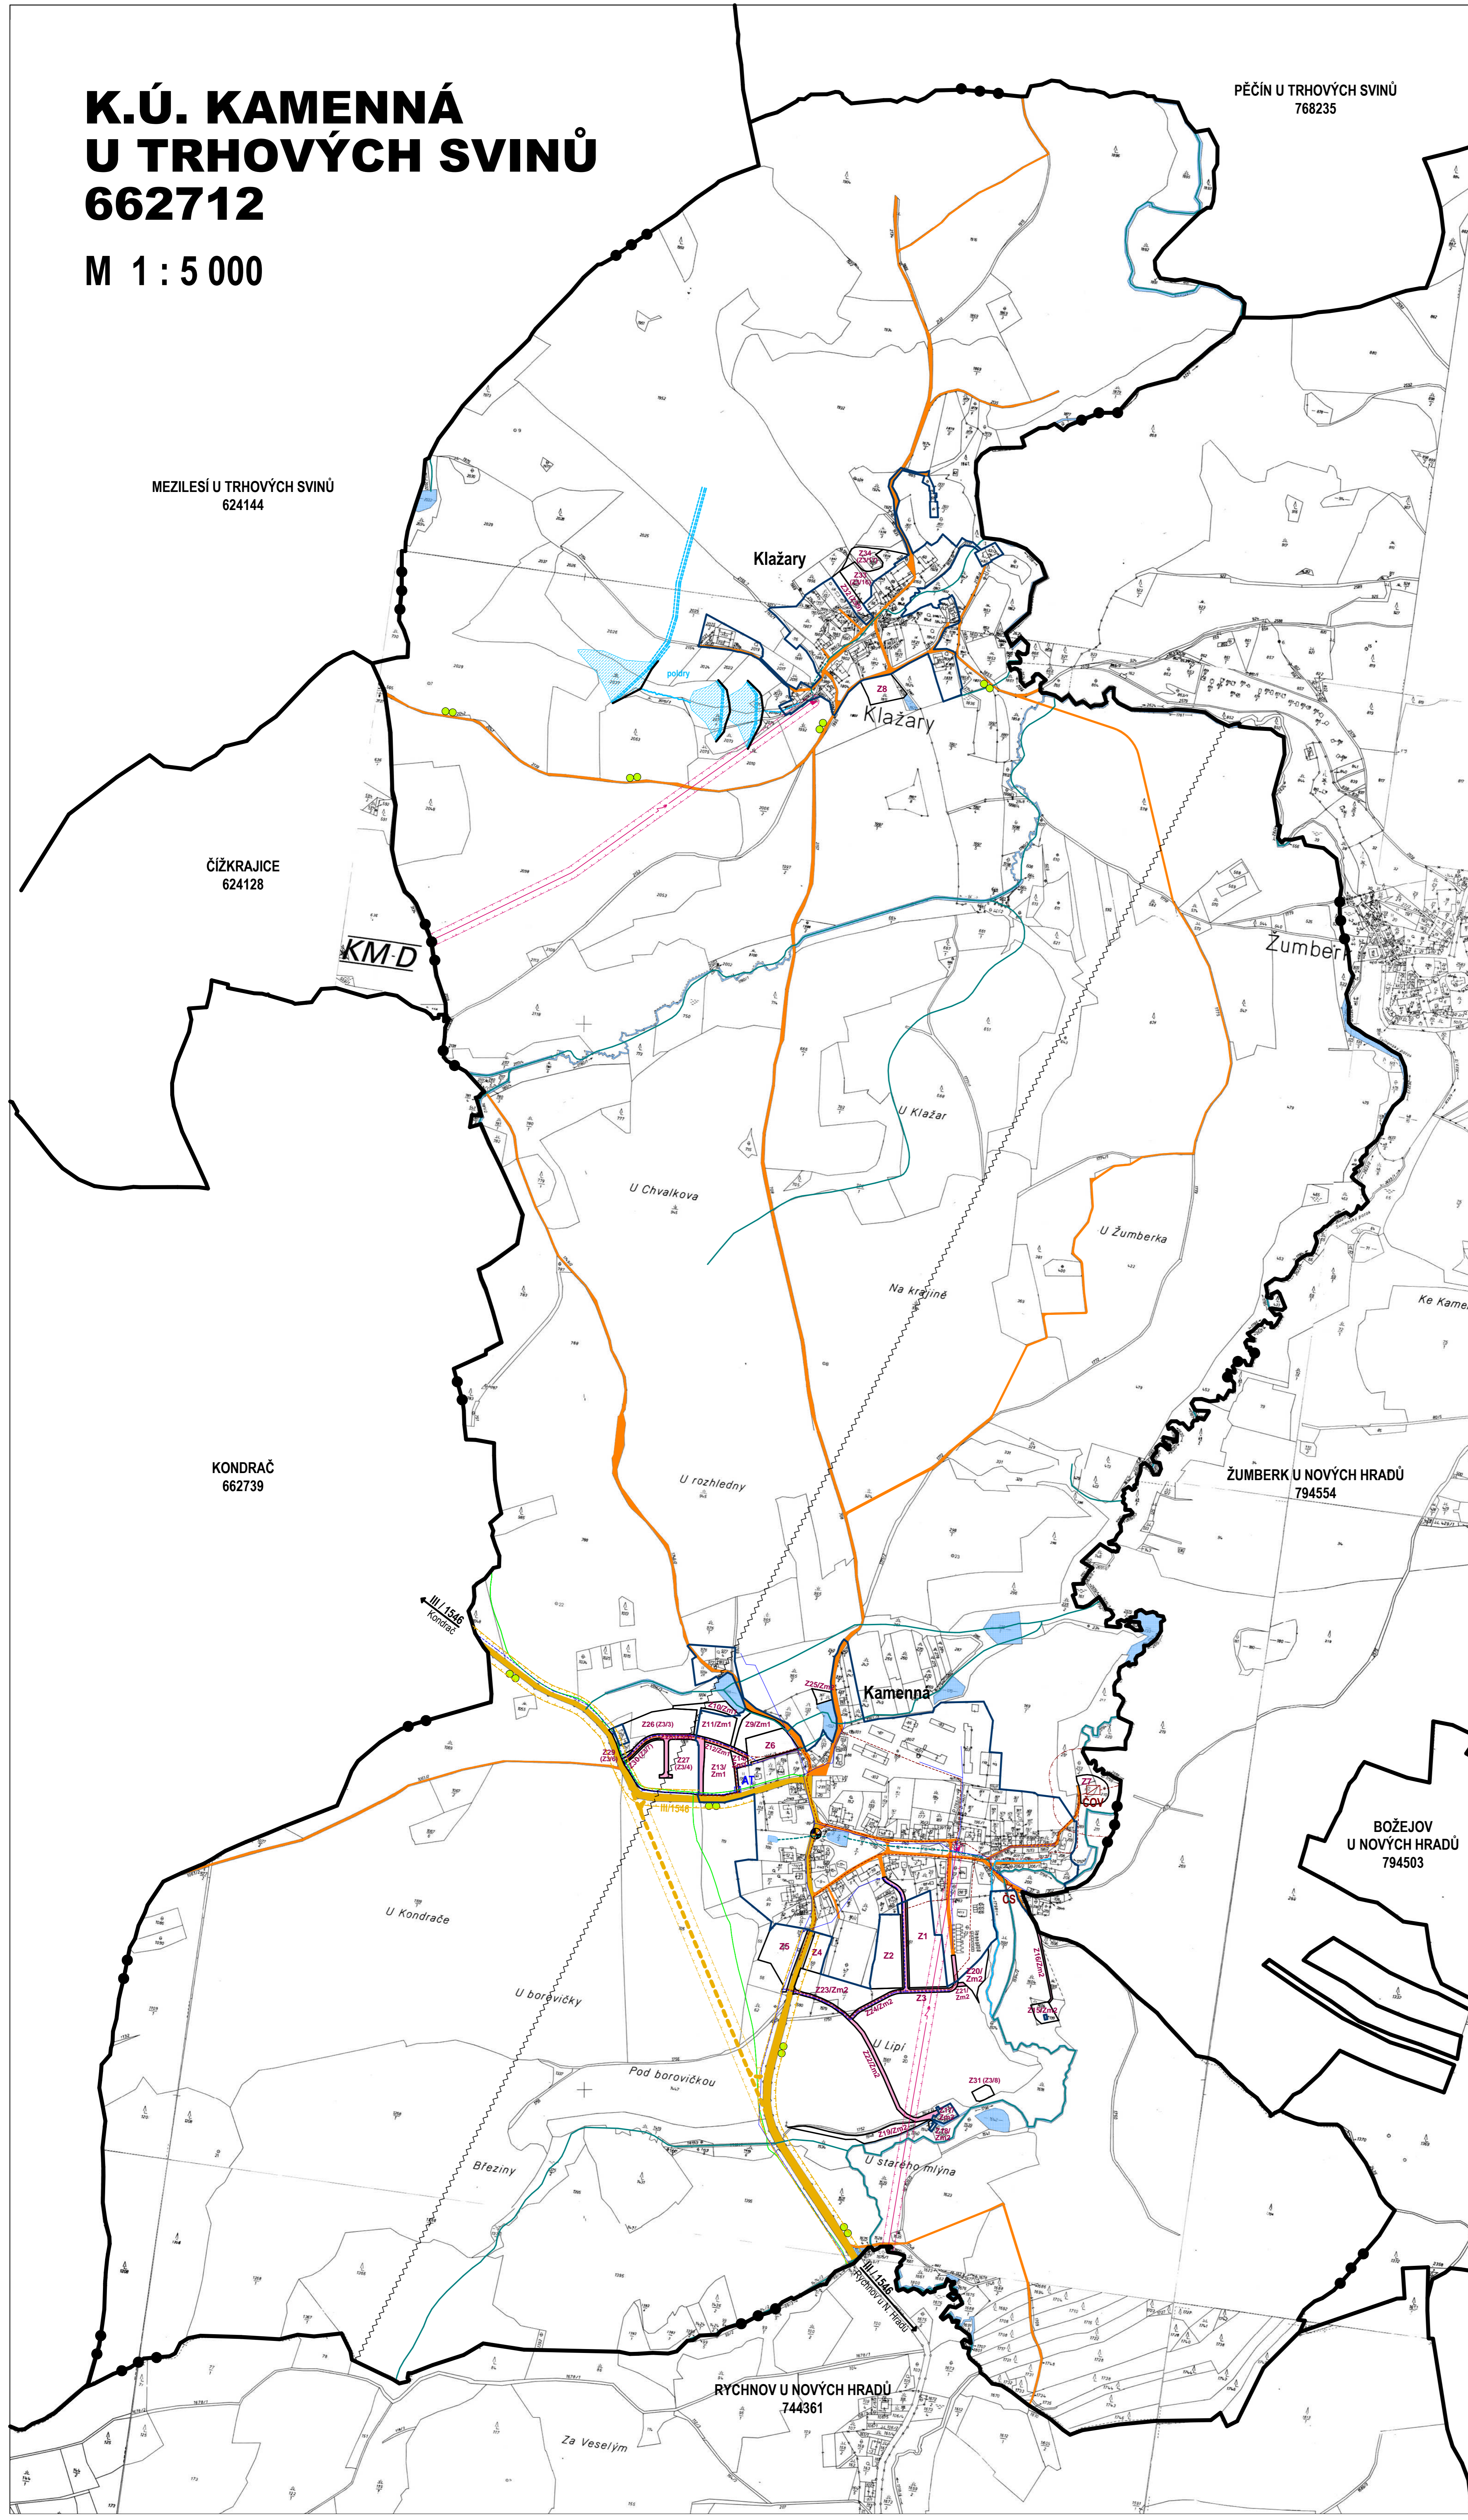

ZÁZNAM O ÚČINNOSTI:

Vydávě: Zastupitelstvo obce Kamenná
Datum nabytí účinnosti:
Položovatel: Městský úřad Trhové Svině - Odbor výstavby,
kulturních památek a územního plánování
Záštupce: Ing. Luděk Klein

Zpracovatel: SOBIG s.r.o. - Ing. arch. Zdeněk Urbanec
Lánova třída 32, Česká Budějovice
e-mail: urbanec@atelier-urbanec.cz, tel: 602 140 231

SOBIG s. r. o.

ING. ARCH. ZDENĚK URBANEC
autorizovaný architekt

LANOVA TRÍDA 32, 370 01 ČESKÉ BUDĚJOVICE
TEL: 602 140 231, E-MAIL: urbanec@atelier-urbanec.cz, Č. AUTOR.: 00 807, IČ: 260 34 751

VEDOUcí PROJEKTANT	ZODP.PROJEKTANT	VYPRACOVAL	KONTROLOVAL
ING. ARCH. Z. URBANEC	ING. ARCH. Z. URBANEC	JIRÍ PIŠA	ING. ARCH. Z. URBANEC
DOPRAVA	Jirnovice 2, Česká Budějovice 370 01	ENERGETIKA	Čechovice 59, Česká Budějovice 370 01
ČESKÁ - ING. LUMÍR ZENKL	TEL: FAX: 386 360 897, E-MAIL: lzok@ic.cz	PROJEKT - ING. JIRÍ PRŮŠA	TEL: FAX: 387 311 902, E-MAIL: jprusa@svin.cz
VODOHOSPODÁŘSTVÍ	ING. VÁCLAV HOUSKA	PŘÍRODNÍ PRVKY	ING. TOMÁŠ SEDVÍVÝ
TEL: 738 929 300, E-MAIL: vhouso@centrum.cz		TEL: 724 181 747, E-MAIL: tsedvivy@centrum.cz	

Akce: ÚZEMNÍ PLÁN KAMENNÁ ÚPLNÉ ZNĚNÍ PO VYDÁNÍ ZMĚNY Č. 3		
Položovatel: MĚSTSKÝ ÚŘAD TRHOVÉ SVINĚ – ODDĚLENÍ ÚZEMNÍHO PLÁNOVÁNÍ Žitkovo náměstí 32, 374 01 Trhové Svině		
Výkres: DOPRAVNÍ A TECHNICKÁ INFRASTRUKTURA - K.Ú. KAMENNÁ U TRHOVÝCH SVINŮ	Hlavní měřítko: 1 : 5 000	
Stupeň: ÚPD	Datum: BŘEZEN 2023	Číslo výkresu: I/2.4.